COMPROBANTE DE INSCRIPCION CATASTRAL

REGISTRO NACIONAL
REPÚBLICA DE COSTA RICA

REGISTRO INMOBILIARIO
SUBDIRECCIÓN
CATASTRAL

INSCRIPCIÓN No: [redacted]

Catastro Nacional

[redacted]

cfia


[redacted]


NUMERO DE ENTERO [redacted]

NOTAS:
-DOY FE DE QUE LOS LINDEROS SON EXISTENTES
-LEVANTAMIENTO POLAR, POLIGONAL CERRADA
-ERRORES OBTENIDOS
-ERROR ANGULAR = ± 0 ' 00 ' 45 ", ERROR LINEAL=±0.12 m.
-DIMENSIONES EN METROS
-MODIFICA AL PLANO CATASTRADO [redacted]
-AFECTADO POR LA LEY FORESTAL 7575, ARTICULO 33.
-ESTE PLANO SERVIRA UNICAMENTE PARA INSCRIBIR EL INMUEBLE UNA VEZ INSCRITO EL FRACCIONAMIENTO RESPECTIVO, EL PLANO SURTIRA LOS EFECTOS JURIDICOS CORRESPONDIENTES DESDE LA FECHA DE SU INSCRIPCION EN EL CATASTRO.
-DISTANCIA FRENTE A CALLE PUBLICA DEL PUNTO 1 AL PUNTO 9=139.13m.

COLINDANTES [redacted]

DERROTERO				
LINEA	ACIMUT		DISTANCIA	
	°	'	m.	cm.
1 – 2	53	06.6	20	93
2 – 3	56	37.3	2	73
3 – 4	58	34.5	18	03
4 – 5	54	13.7	16	57
5 – 6	42	38.0	9	41
6 – 7	27	58.5	28	59
7 – 8	42	37.8	30	40
8 – 9	43	34.8	12	47
9 – 10	312	07.3	43	45
10 – 11	218	10.0	34	39
11 – 12	210	29.2	59	51
12 – 13	156	43.7	16	00
13 – 14	257	02.1	37	44
14 – 1	145	10.9	29	79

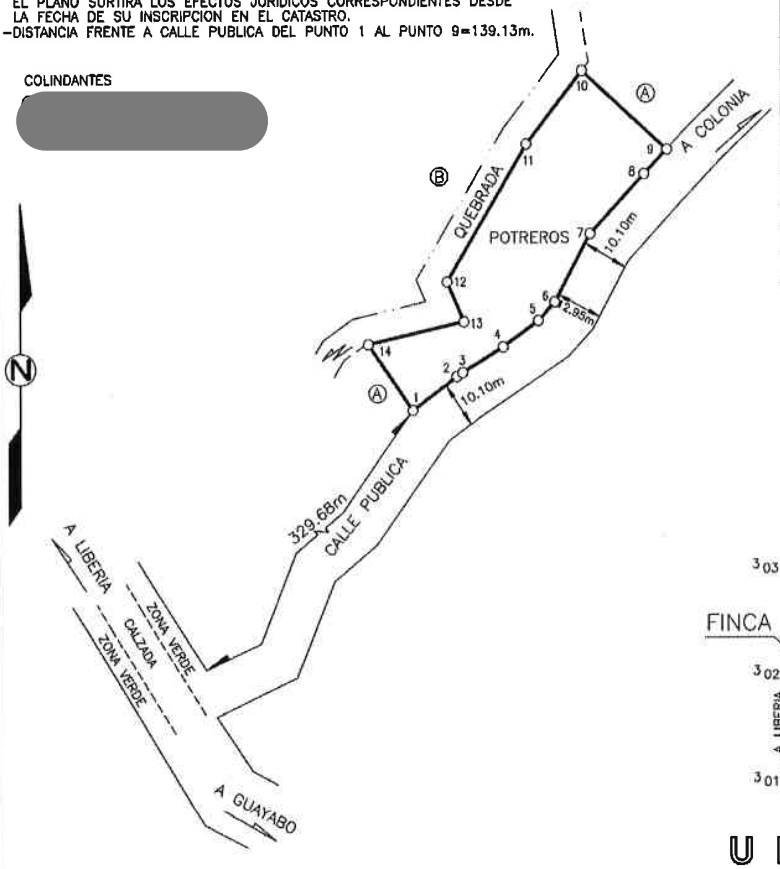

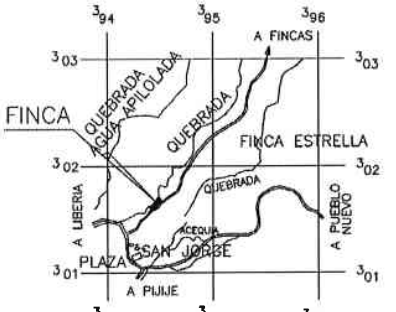

UBICACION
HOJA: CURUBANDE ESCALA 1:50.000

INFORMACION REGISTRO PUBLICO
ES PARTE DE
FOLIO REAL [redacted]
AREA= 55761.92 m.²

SITUADO EN SAN JORGE
DISTRITO 3 ' MOGOTE
CANTON 4 ' BAGACES
PROVINCIA 5 ' GUANACASTE

[redacted]

AREA
4654 m.²

PROTOCOLO [redacted]

ESCALA 1: 2000
FECHA [redacted]

LOTE:2
ARCHIVO: [redacted]
L:G1