COMPROBANTE DE INSCRIPCION CATASTRAL

REGISTRO NACIONAL
Registro de Costa Rica

REGISTRO INMOBILIARIO
SUBDIRECCIÓN
CATASTRAL

INSCRIPCIÓN No: [redacted]

[redacted]

Catastro Nacional

[redacted]

cfia


[redacted]

NUMERO DE ENTERO [redacted]

COLINDANTES

[redacted]

DERROTERO				
LINEA	ACIMUT		DISTANCIA	
	°	'	m.	cm.
1 – 2	11	37.7	57	73
2 – 3	291	08.8	96	77
3 – 4	219	23.4	30	14
4 – 5	182	48.6	18	03
5 – 1	116	57.1	110	64

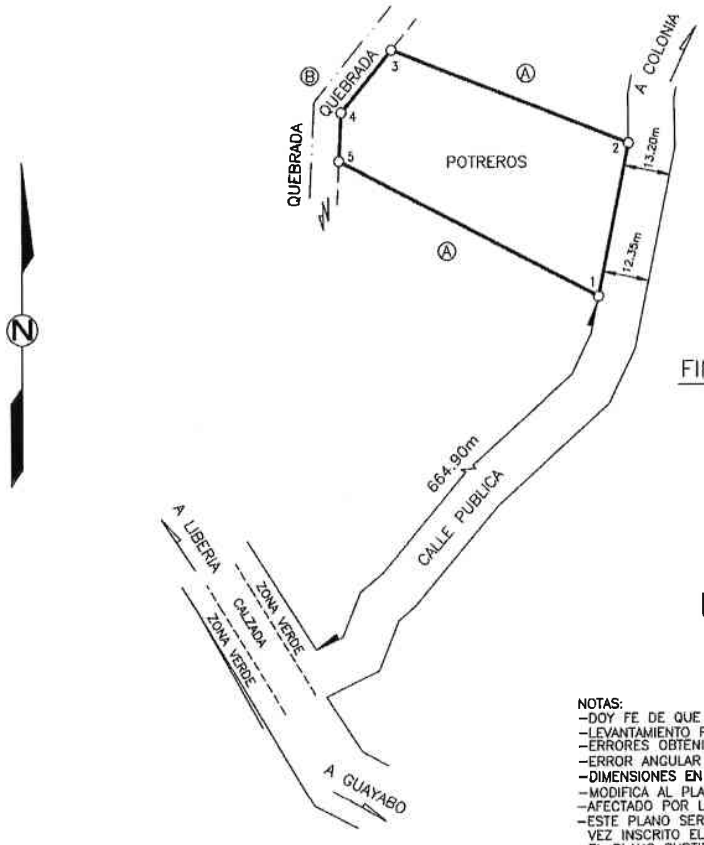



UBICACION

HOJA: CURUBANDE ESCALA 1: 50.000

NOTAS:
- DOY FE DE QUE LOS LINDEROS SON EXISTENTES
- LEVANTAMIENTO POLAR, POLIGONAL CERRADA
- ERRORES OBTENIDOS
- ERROR ANGULAR = ± 0 ' 00 ' 45 ", ERROR LINEAL=±0.12 m.
- DIMENSIONES EN METROS
- MODIFICA AL PLANO CATASTRADO [redacted]
- AFECTADO POR LA LEY FORESTAL 7575, ARTICULO 33.
- ESTE PLANO SERVIRA UNICAMENTE PARA INSCRIBIR EL INMUEBLE UNA VEZ INSCRITO EL FRACCIONAMIENTO RESPECTIVO, EL PLANO SURTIRA LOS EFECTOS JURIDICOS CORRESPONDIENTES DESDE LA FECHA DE SU INSCRIPCION EN EL CATASTRO.
- DISTANCIA FRENTE A CALLE PUBLICA DEL PUNTO 1 AL PUNTO 2=57.73m.

INFORMACION REGISTRO PUBLICO
ES PARTE DE
FOLIO REAL [redacted]
AREA= 55761.92 m.²

SITUADO EN
SAN JORGE
DISTRITO 3 ' MOGOTE
CANTON 4 ' BAGACES
PROVINCIA 5 ' GUANACASTE

[redacted]

PROTOCOLO [redacted]

AREA
5455 m.²

ESCALA 1: 2000 [redacted]

LOTE:6